


WHG 11.5.2

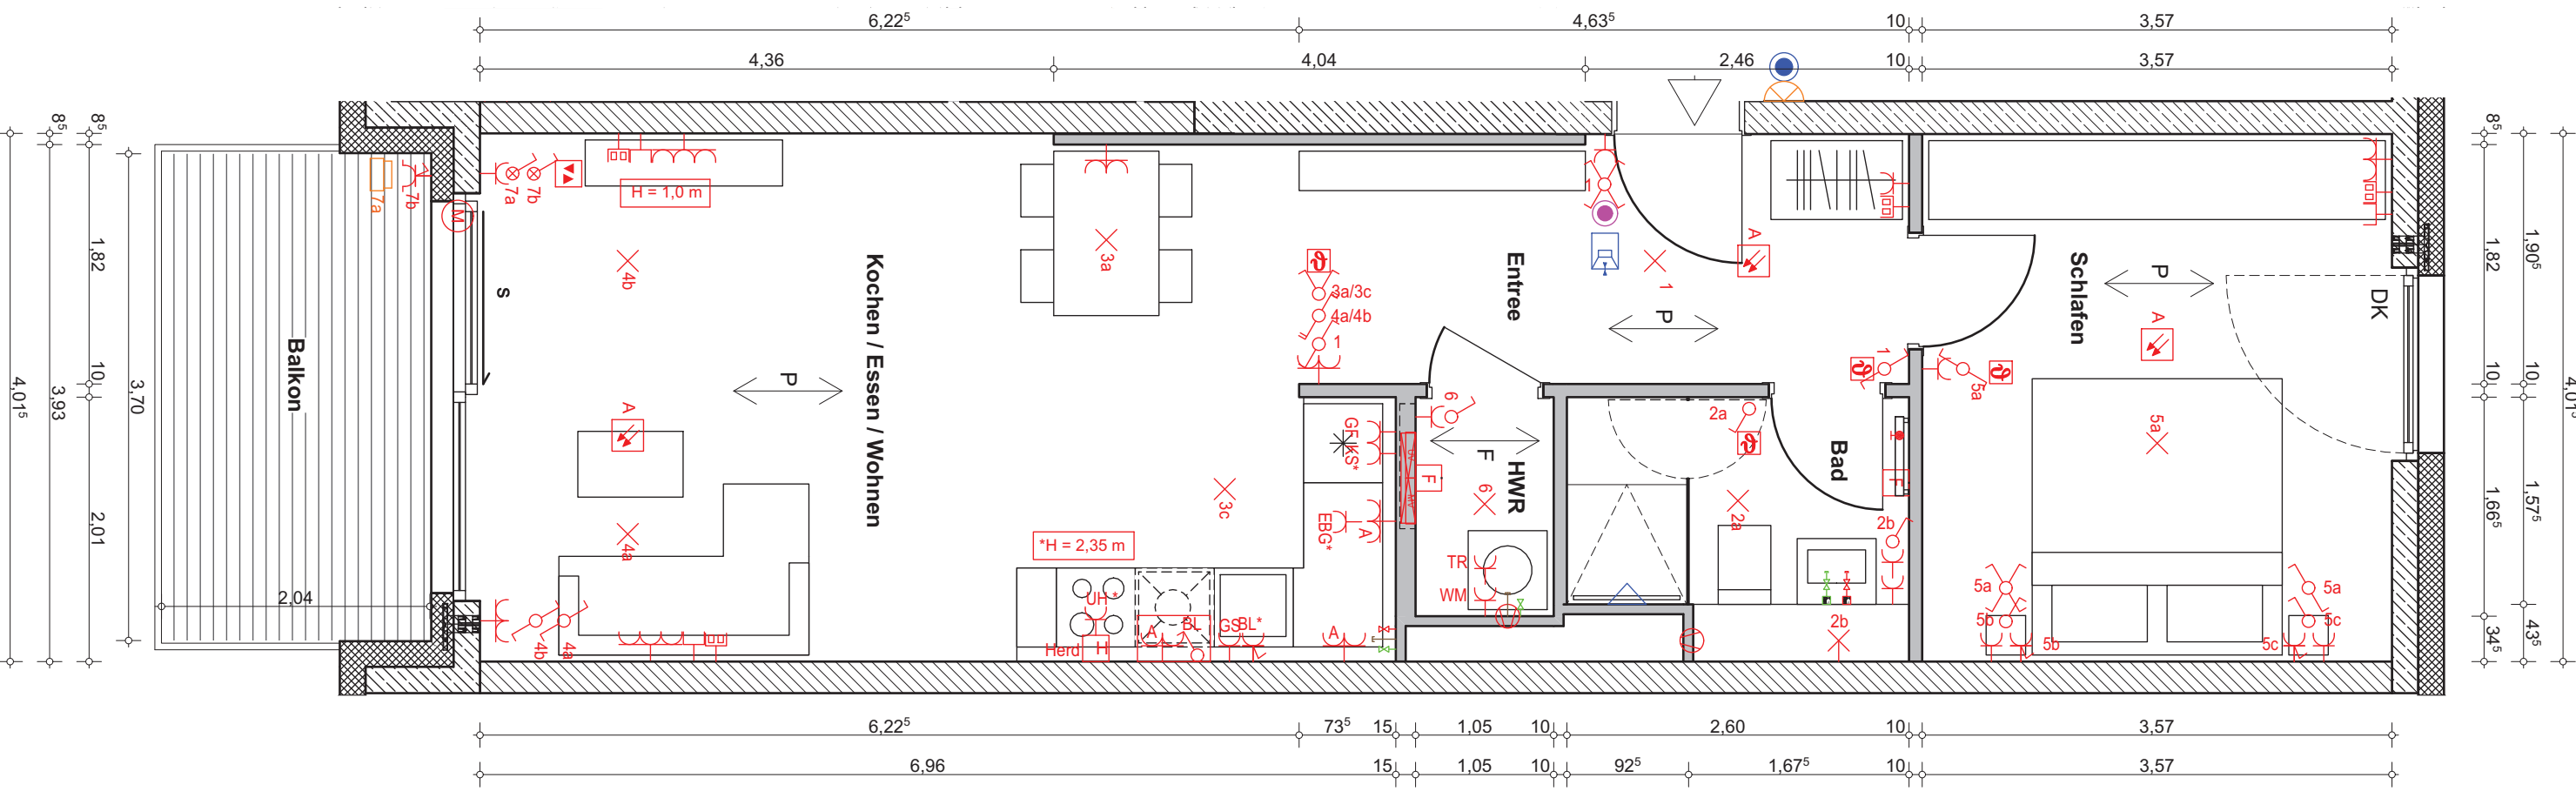


Freigabe zur Übernahme in die Ausführungsplanung

Dieser Plan wurde von der AG im Hinblick auf die mit dem Wohnungserwerber abgestimmte Planung zur Kenntnis genommen und gesichtet. Dieser Plan kann zur Übernahme in die Ausführungsplanung verwendet werden. Die Verfasser bleiben für die inhaltliche und technische Richtigkeit der Planung verantwortlich. Etwaige handschriftliche Eintragungen der AG sind zu beachten.

Freigabe erfolgt am: 28.07.2022

Unterschrift PANDION: [Signature]

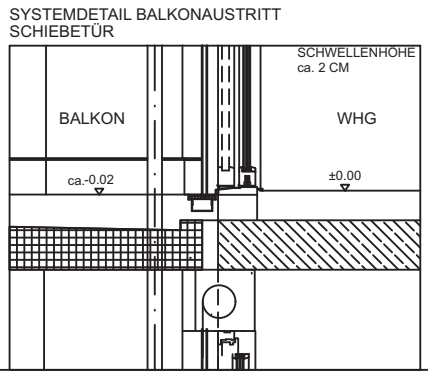

Die Legende zum Kombiplan befindet sich auf dem Plan
Kombiplanung Planlegenden Systemdetails - 1916-4-08-11-5-KOM-LG-XX-001-F-A

FREIGABE GRUNDRISS

KÄUFER

DATUM

UNTERSCHRIFT

PROJEKT	1916-MIDTOWN - 3. BA		BERLIN - FRIEDRICHSHAIN		INHALT									
PANDION Partner für Lebensräume	PANDION I Projektgesellschaft mbH & Co. KG Berliner Allee 48c, 15806 Zossen		PLAN-NR. 1916-4-08-11-5-KOM-GR-05-013-F-B		KOMBIPLANUNG WHG 11.5.2									
	ARCHITEKTENSTAND	GEWERK	DATUM	23.02.2022	LEISTUNGSPHASE		AUSFÜHRUNG							
ARCHITEKTENBEZEICHNUNG	ARCHITEKTENINDEX		MAßSTAB	1:50	BLATTGRÖSSE		297x500				Index	gez.	Datum	Änderung
											C	CG	27.7.22	Freigabe SW 02
											B	CG	25.7.22	Freigabe SW 02